


GELIJKVLOERS - LOT 10

Lot 10 - Gelijkvloers

Opgemaakt onder voorbehoud van wijzigingen, voortkomend van opmerkingen bouwheer en overheden opmetingsplannen, kadasterplannen, studie stabiliteit en technieken. Meubels en ingemaakte kasten (op uitzondering van de keuken - badkamer - douche-meubel) zijn louter illustratief en zijn niet inbegrepen in de verkoopprijs.

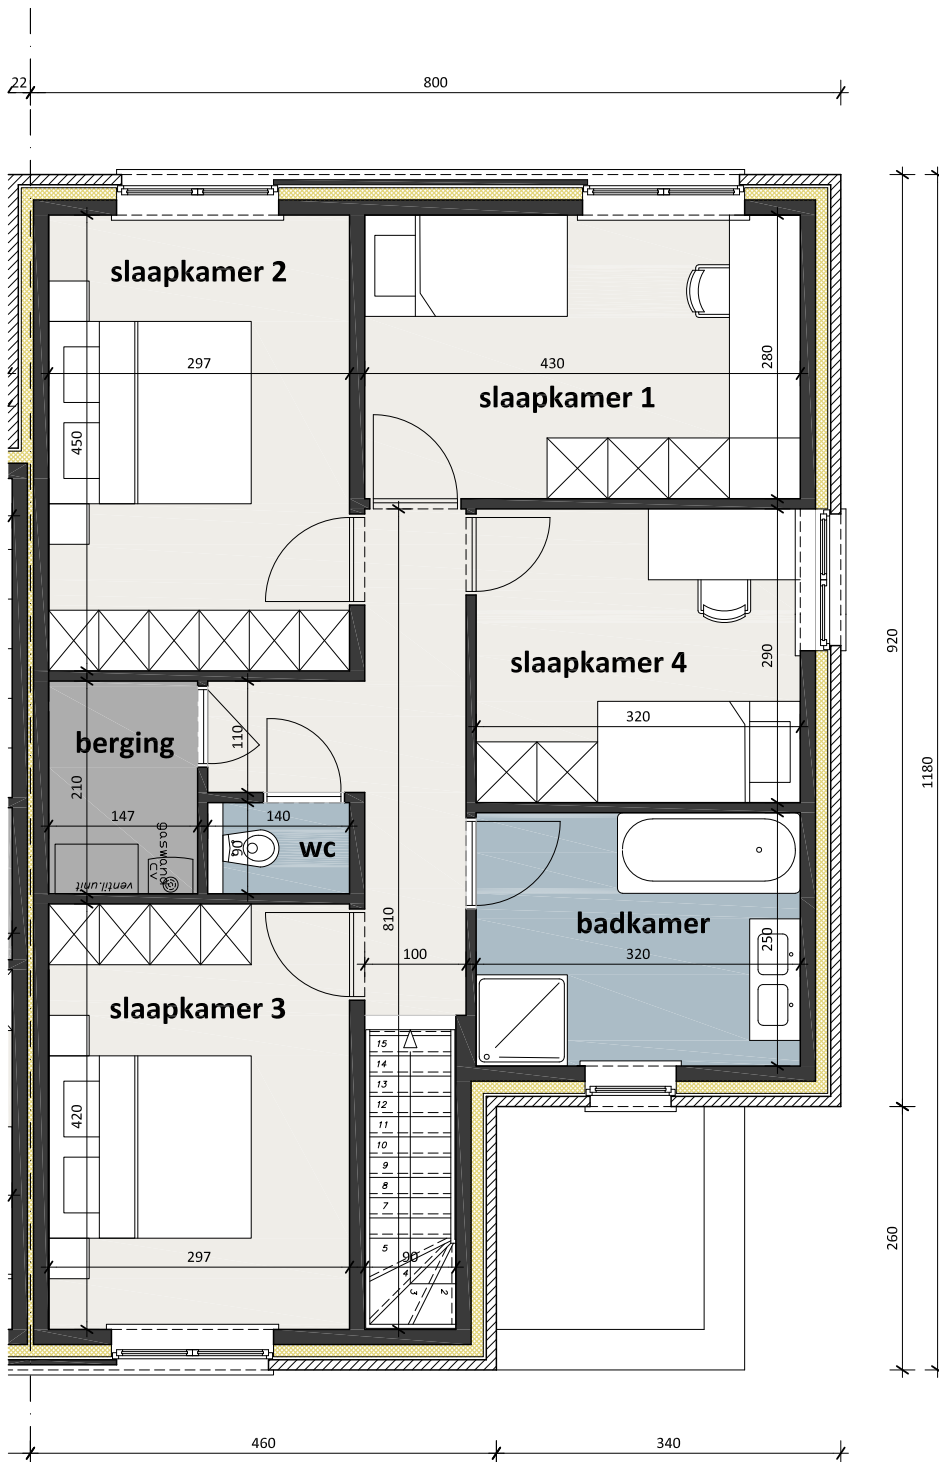

VERDIEPINGSPLAN - LOT 10

Lot 10 - Verdieping

Opgemaakt onder voorbehoud van wijzigingen, voortkomend van opmerkingen bouwheer en overheden opmetingsplannen, kadasterplannen, studie stabiliteit en technieken. Meubels en ingemaakte kasten (op uitzondering van de keuken - badkamer - douche-meubel) zijn louter illustratief en zijn niet inbegrepen in de verkoopprijs.