

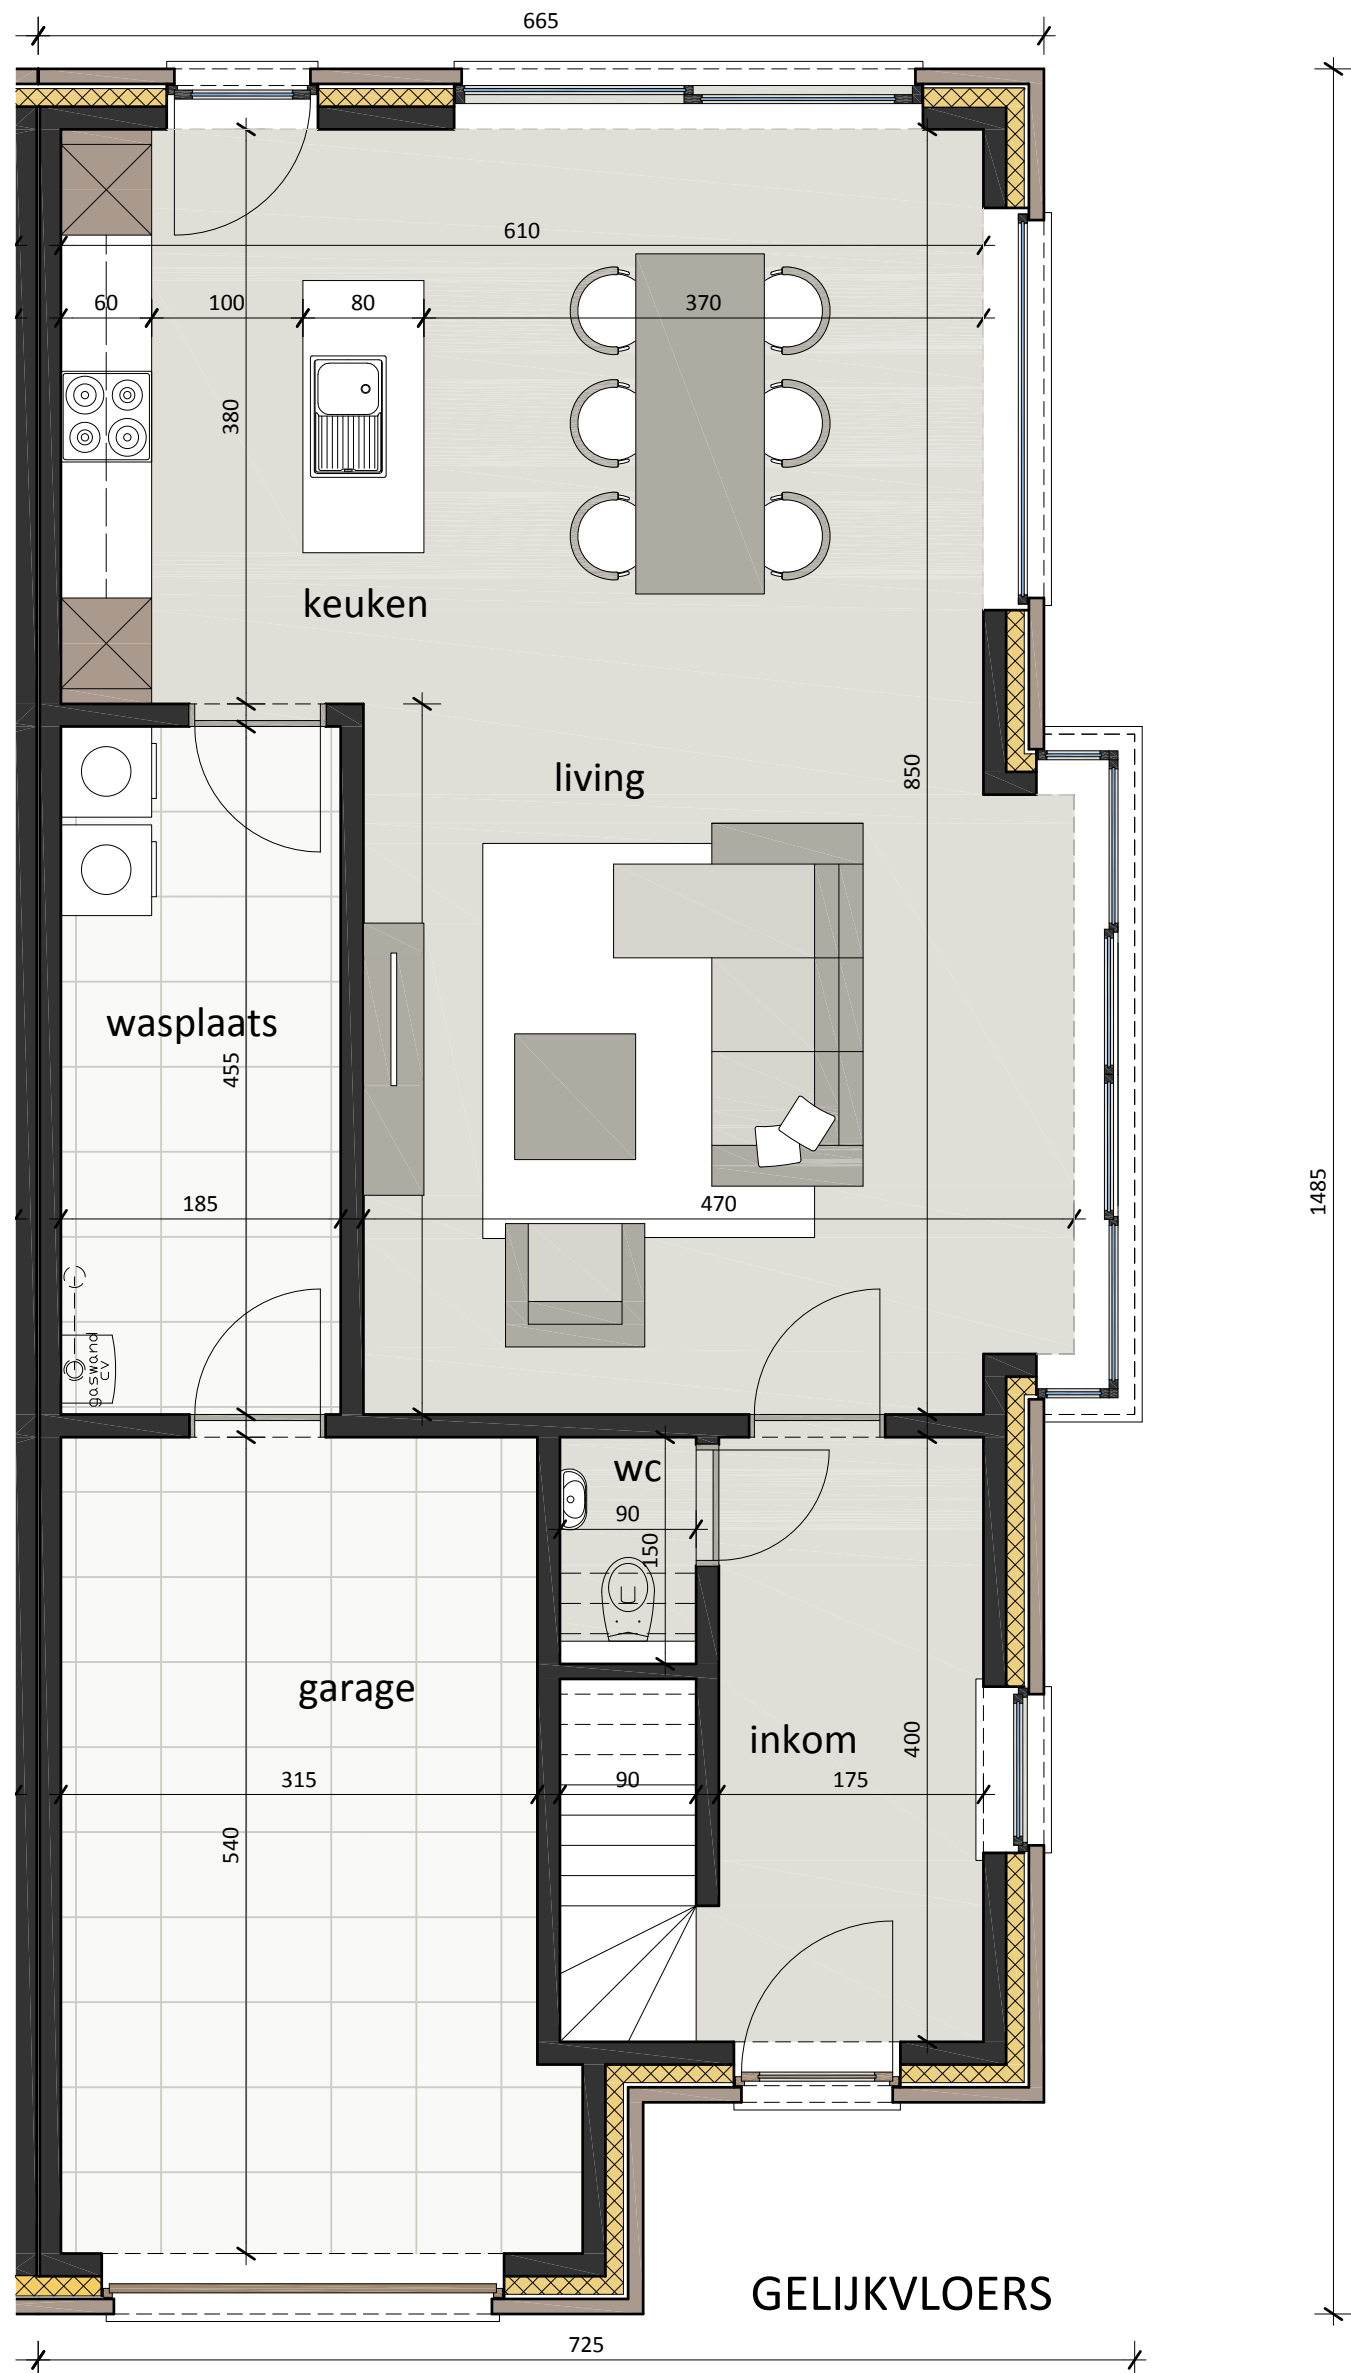
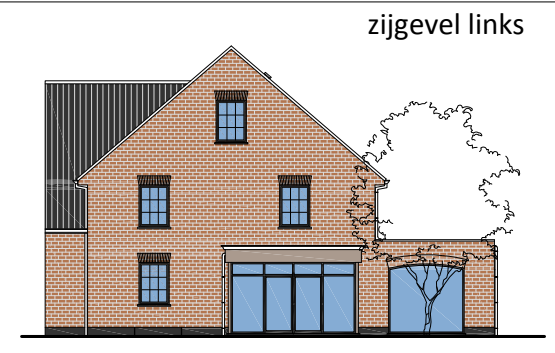



Lotnummer:	<b>4</b>
Oppervlakte perceel:	<b>370 m<sup>2</sup></b>
Bruto opp. woning:	<b>166,40 m<sup>2</sup></b>

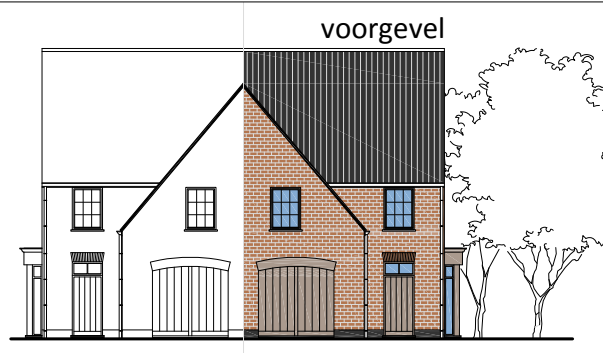

Opgemaakt onder voorbehoud van wijzigingen, voortkomend van opmerkingen bouwheer en overheden, opmetingsplannen, kadasterplannen, studie stabiliteit en technieken. Meubels en ingemaakte kasten (op uitzondering van de keuken - badkamer - douchemeubel) zijn louter illustratief en zijn niet inbegrepen in de verkoopprijs.

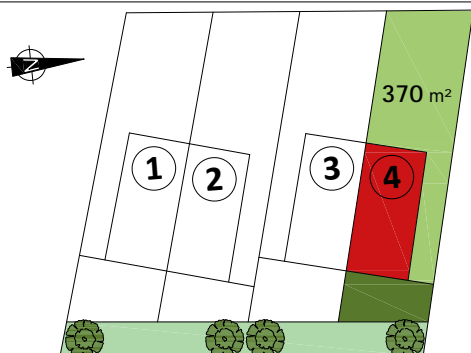

Lotnummer:	<b>4</b>
Oppervlakte perceel:	<b>370 m<sup>2</sup></b>
Bruto opp. woning:	<b>166,40 m<sup>2</sup></b>

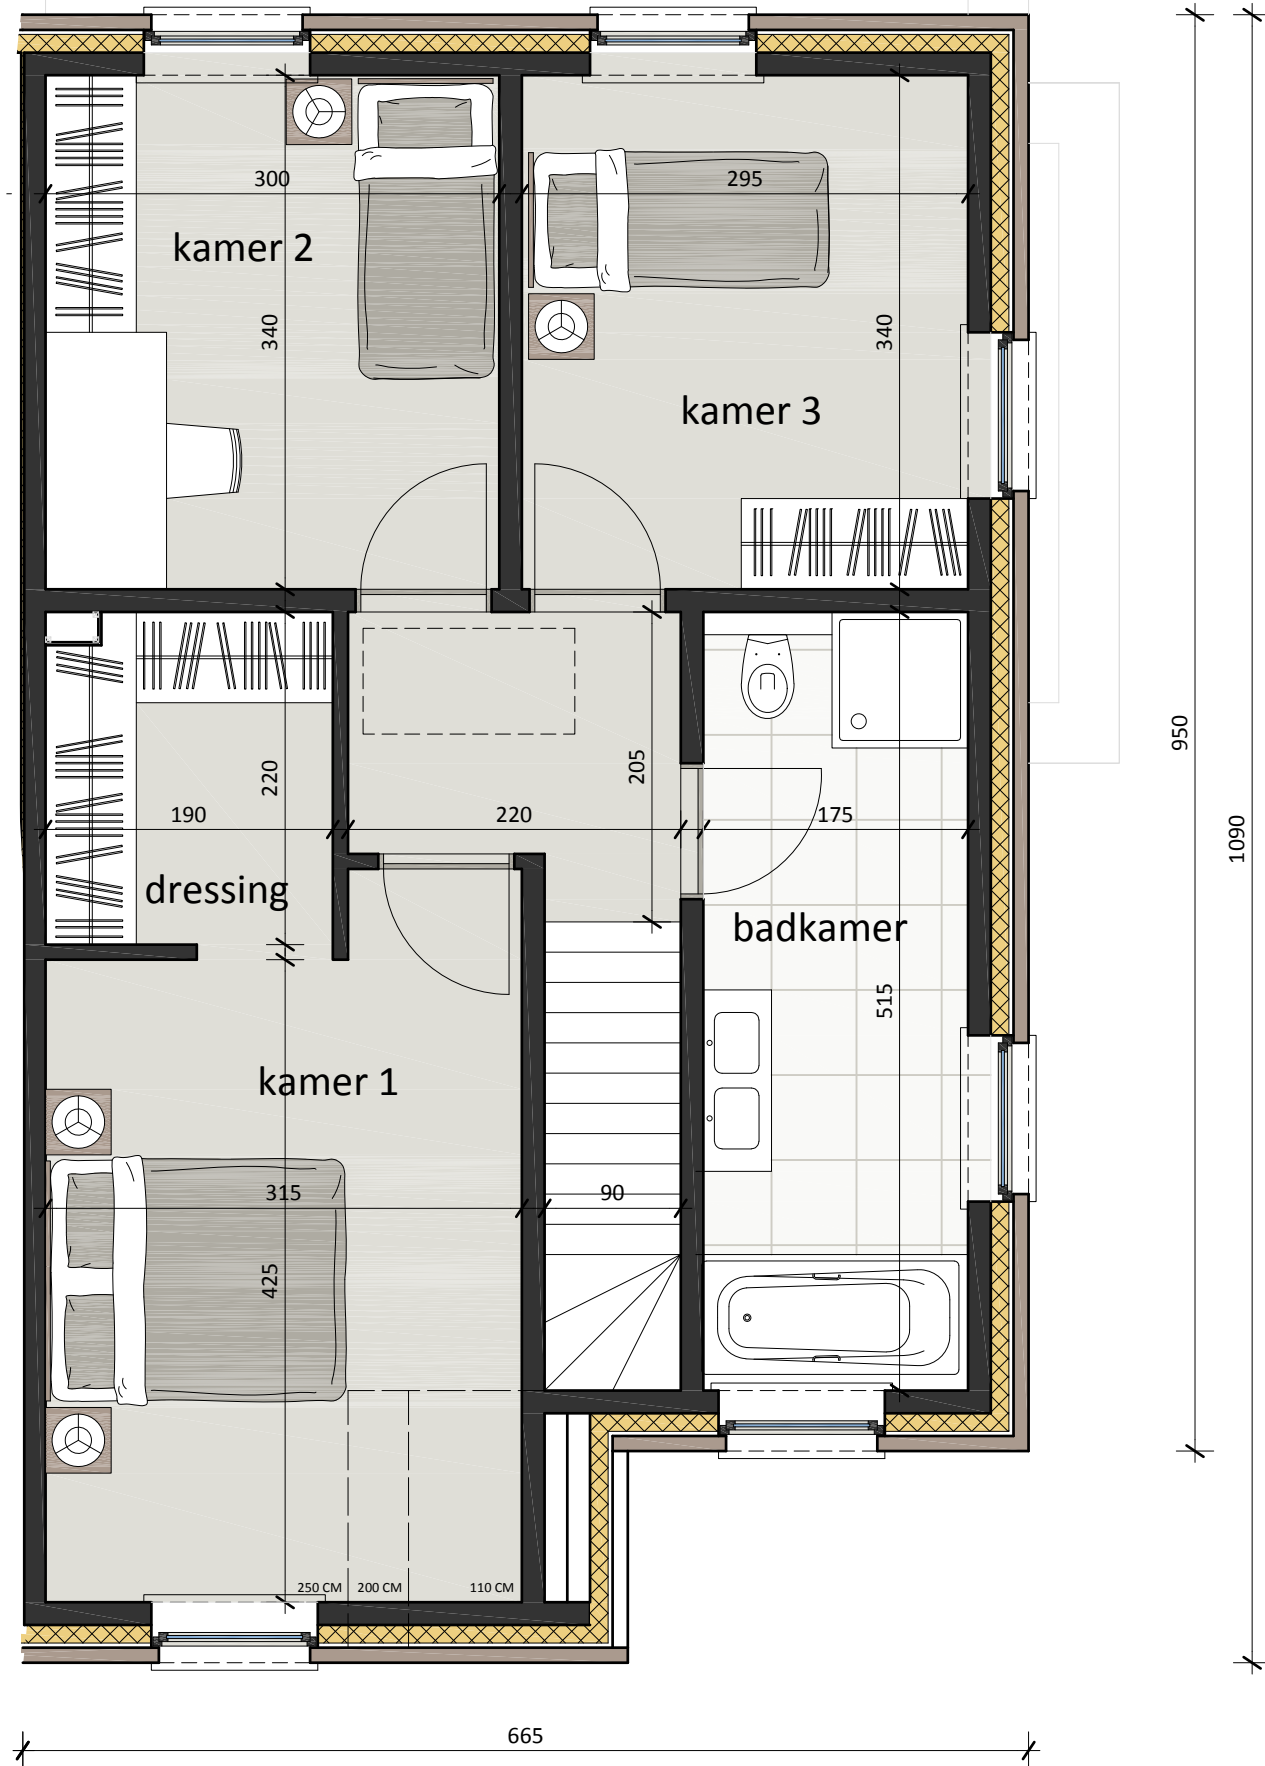

Opgemaakt onder voorbehoud van wijzigingen, voortkomend van opmerkingen bouwheer en overheden, opmetingsplannen, kadasterplannen, studie stabiliteit en technieken. Meubels en ingemaakte kasten (op uitzondering van de keuken - badkamer - douchemeubel) zijn louter illustratief en zijn niet inbegrepen in de verkoopprijs.

