



Bouwonderneming Arnou NV
 Gentstraat 68 bus 1 - 9800 Deinze
 Tel. 09 386 43 11 - Fax 09 386 93 34
 info@arnou.be - www.arnou.be

Residentie NAUTIC

Kerkstraat 13 - 9770 Kruishoutem

Appartement

0.1

Slaapkamers


2

Bruto opp.

109 m²

Verdieping

Gelijkvloers

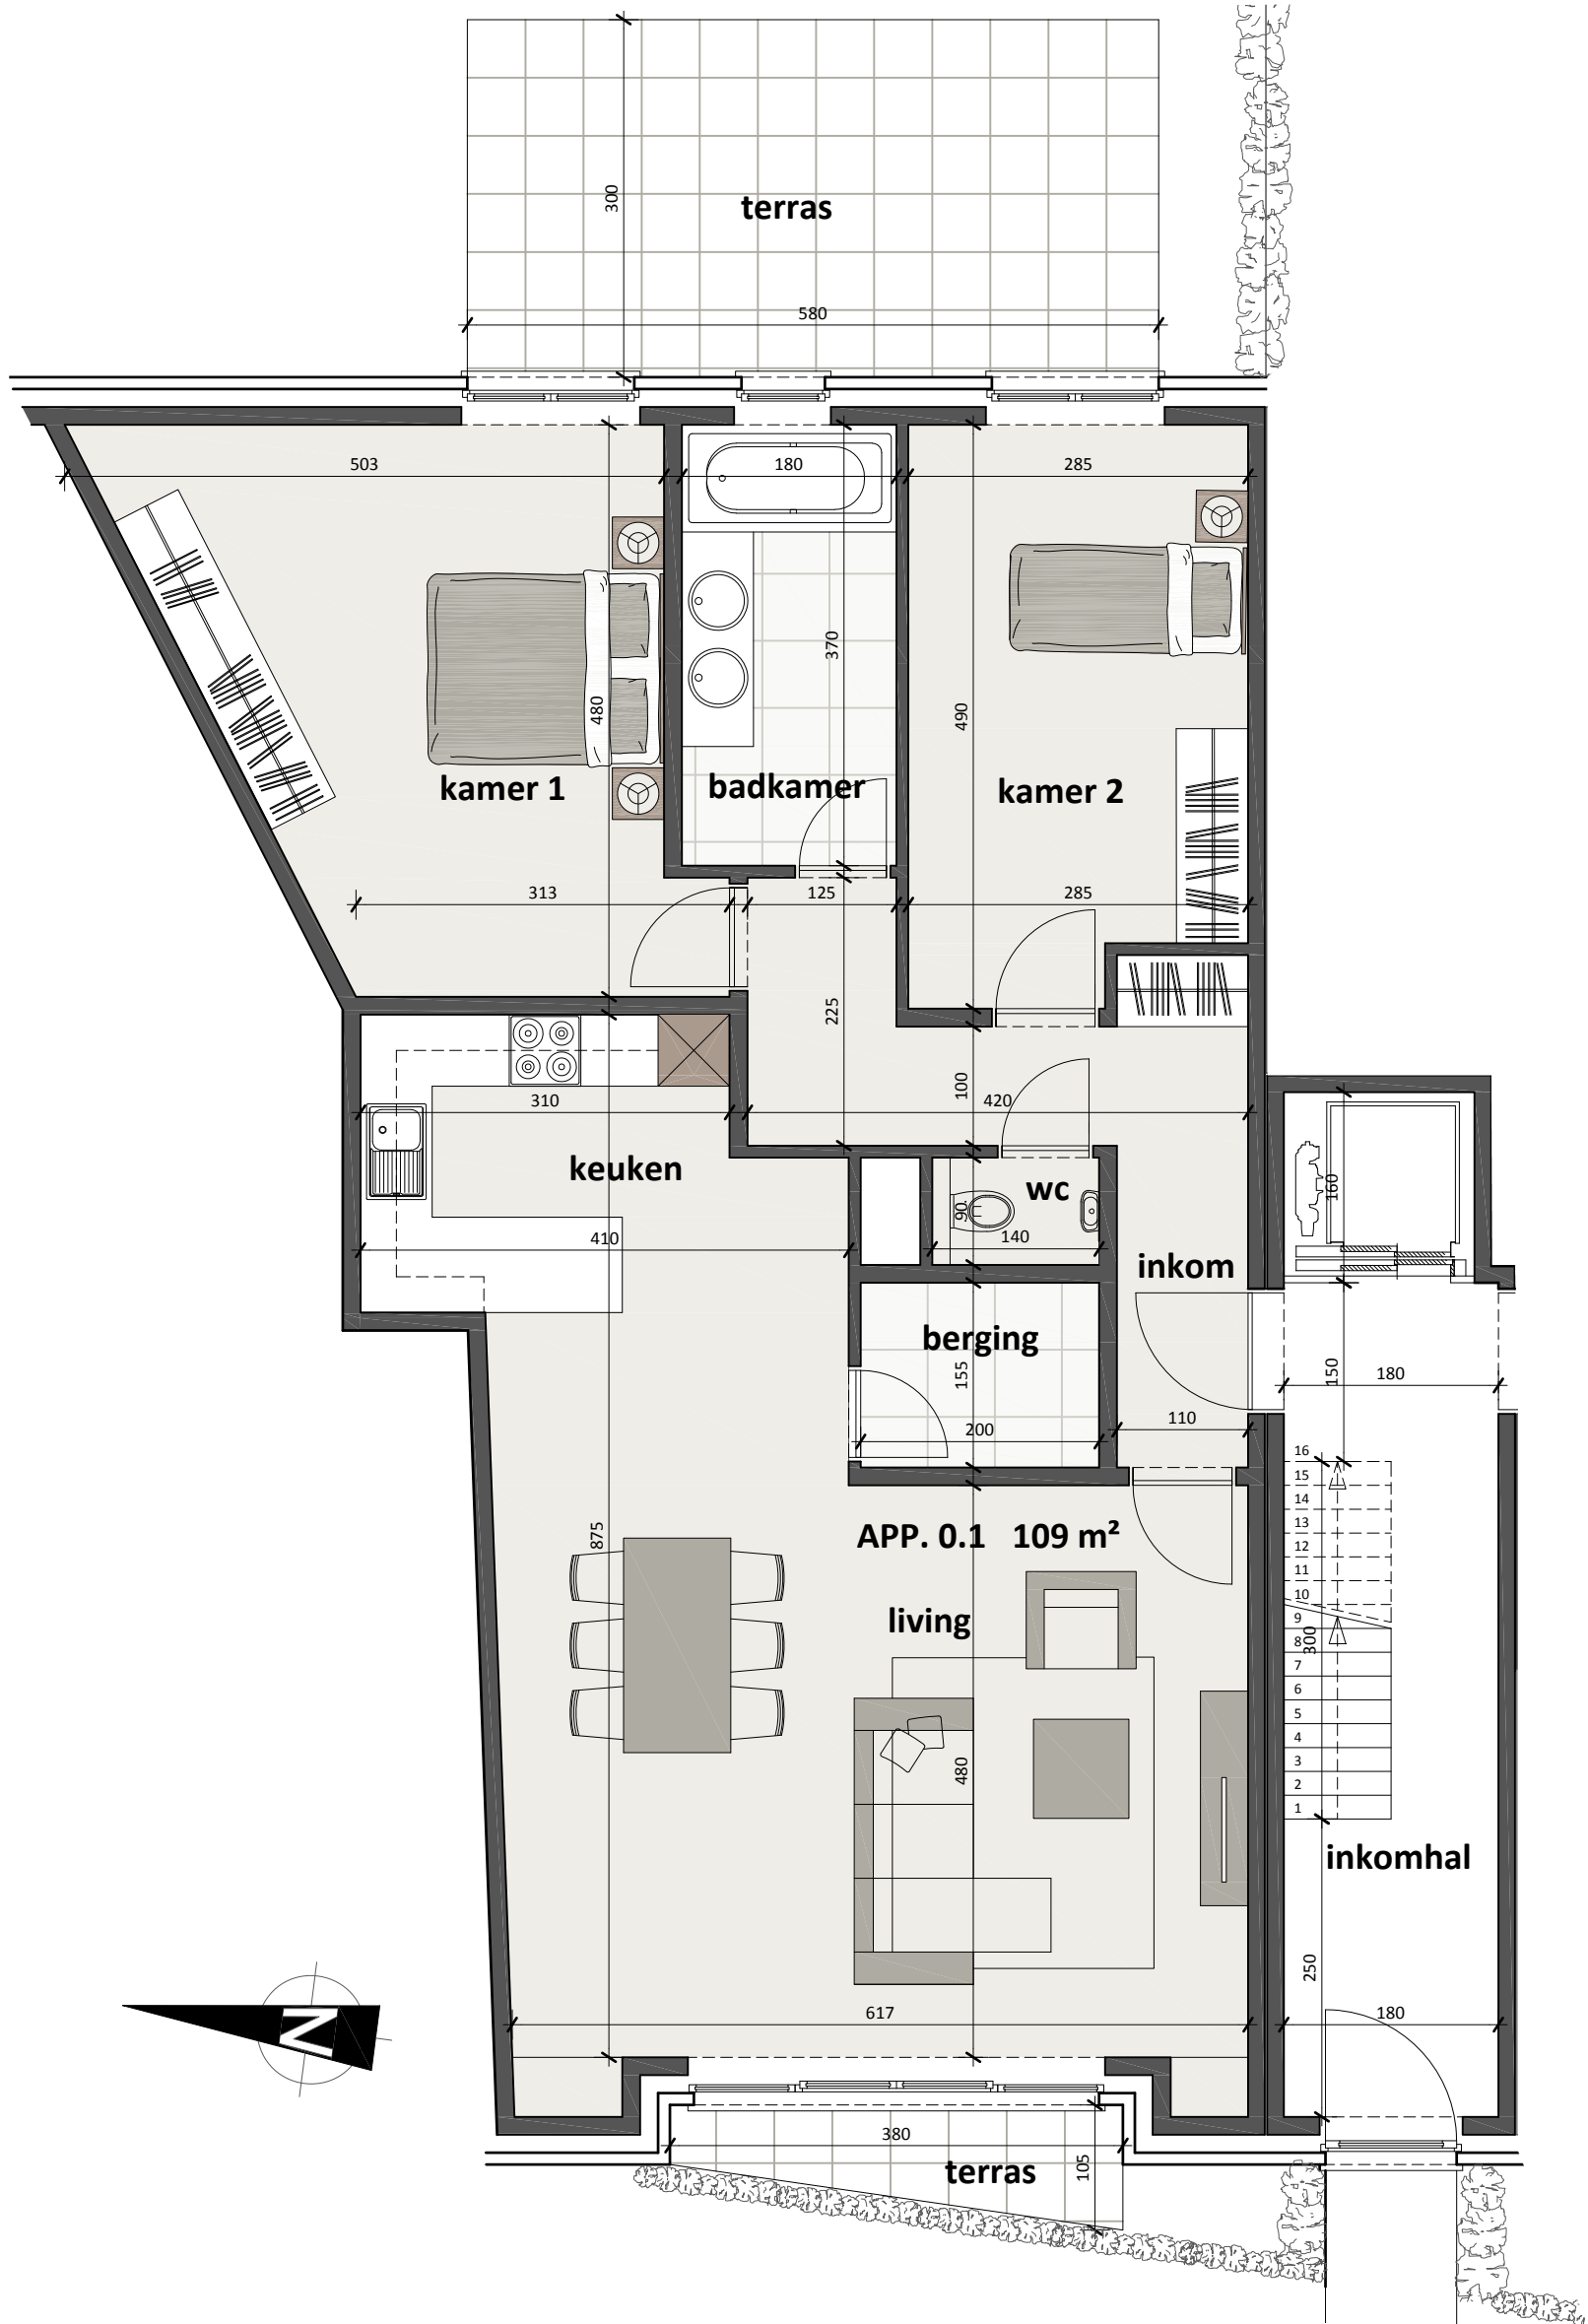

APP. 0.1 109 m²

Opgemaakt onder voorbehoud van wijzigingen, voortkomend van opmerkingen bouwheer en overheden, opmetingsplannen, kadasterplannen, studie stabiliteit en technieken. Meubels en ingemaakte kasten (op uitzondering van de keuken - badkamer - douchemeubel) zijn louter illustratief en zijn niet inbegrepen in de verkoopprijs.

