




Bouwonderneming Arnou NV  
 Gentstraat 68 bus 1 - 9800 Deinze  
 Tel. 09 386 43 11 - Fax 09 386 93 34  
 info@arnou.be - www.arnou.be

# Residentie NAUTIC

Kerkstraat 13 - 9770 Kruishoutem

Appartement	1.1
Slaapkamers	2
Bruto opp.	88 m <sup>2</sup>
Verdieping	Verdieping 1

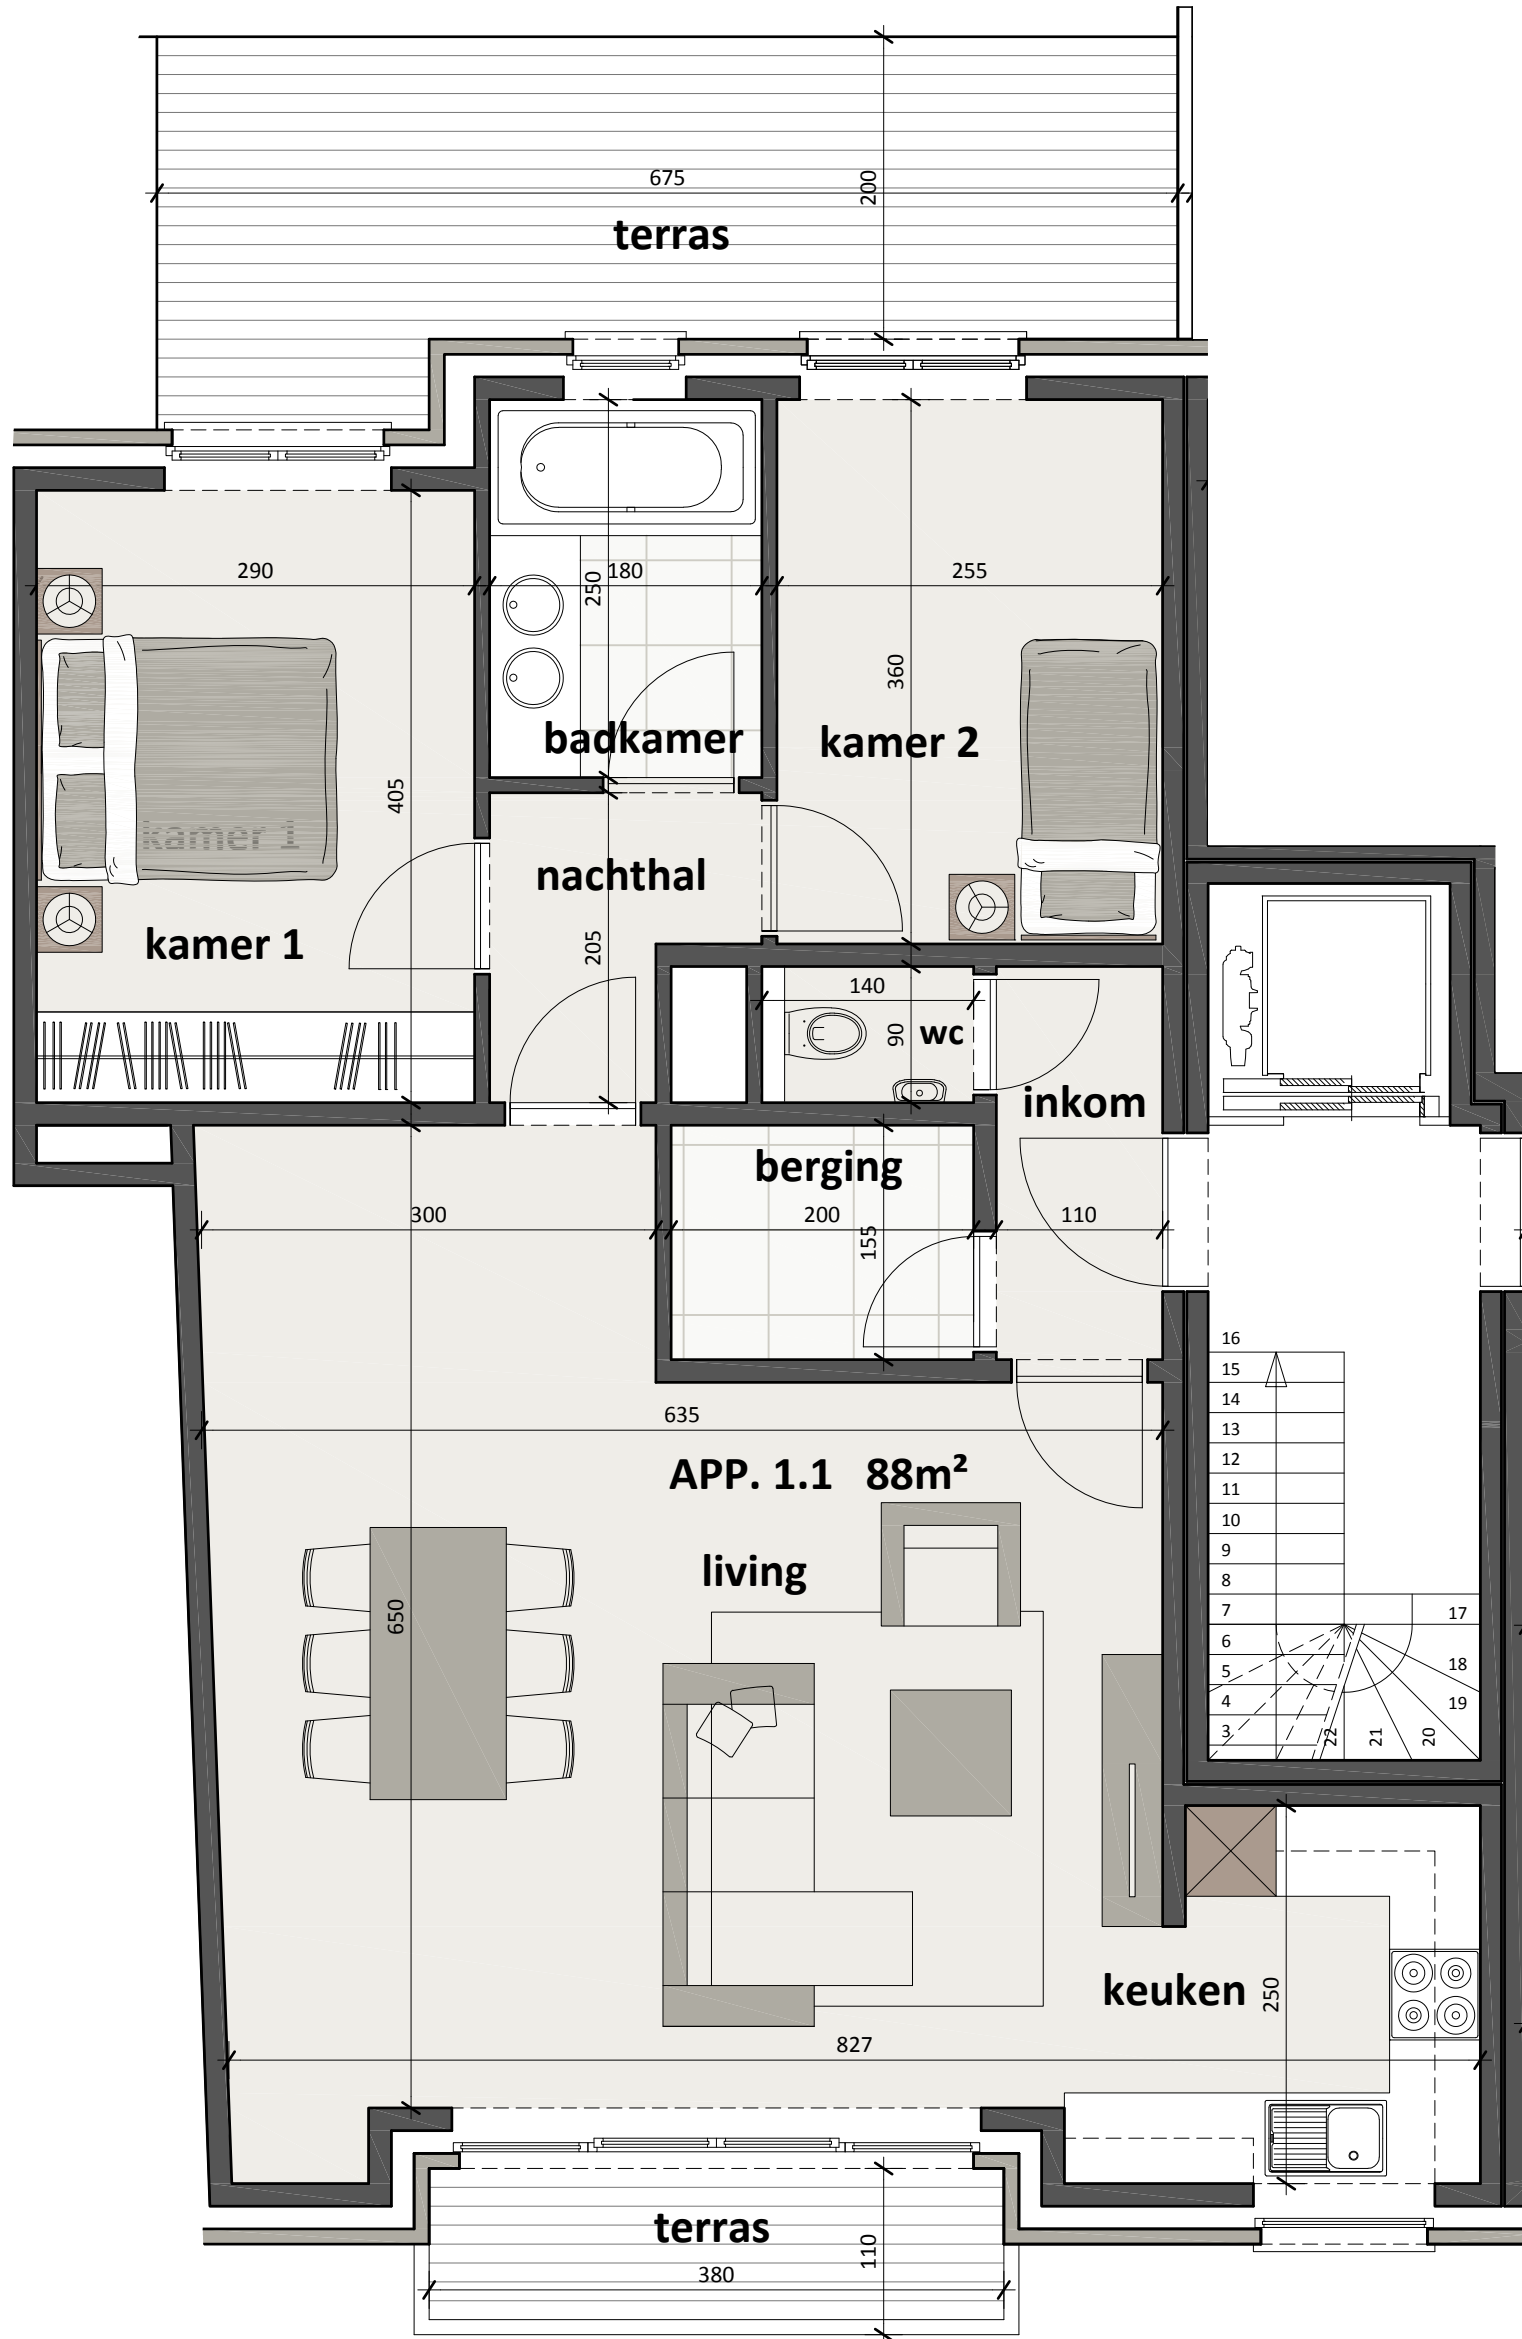

Opgemaakt onder voorbehoud van wijzigingen, voortkomend van opmerkingen bouwheer en overheden, opmetingsplannen, kadasterplannen, studie stabiliteit en technieken. Meubels en ingemaakte kasten (op uitzondering van de keuken - badkamer - douchemeubel) zijn louter illustratief en zijn niet inbegrepen in de verkoopprijs.

VERDIEPING 1

