


Appartement	2.1
Slaapkamers	2
Bruto opp.	90 m ²
Verdieping	Verdieping 2

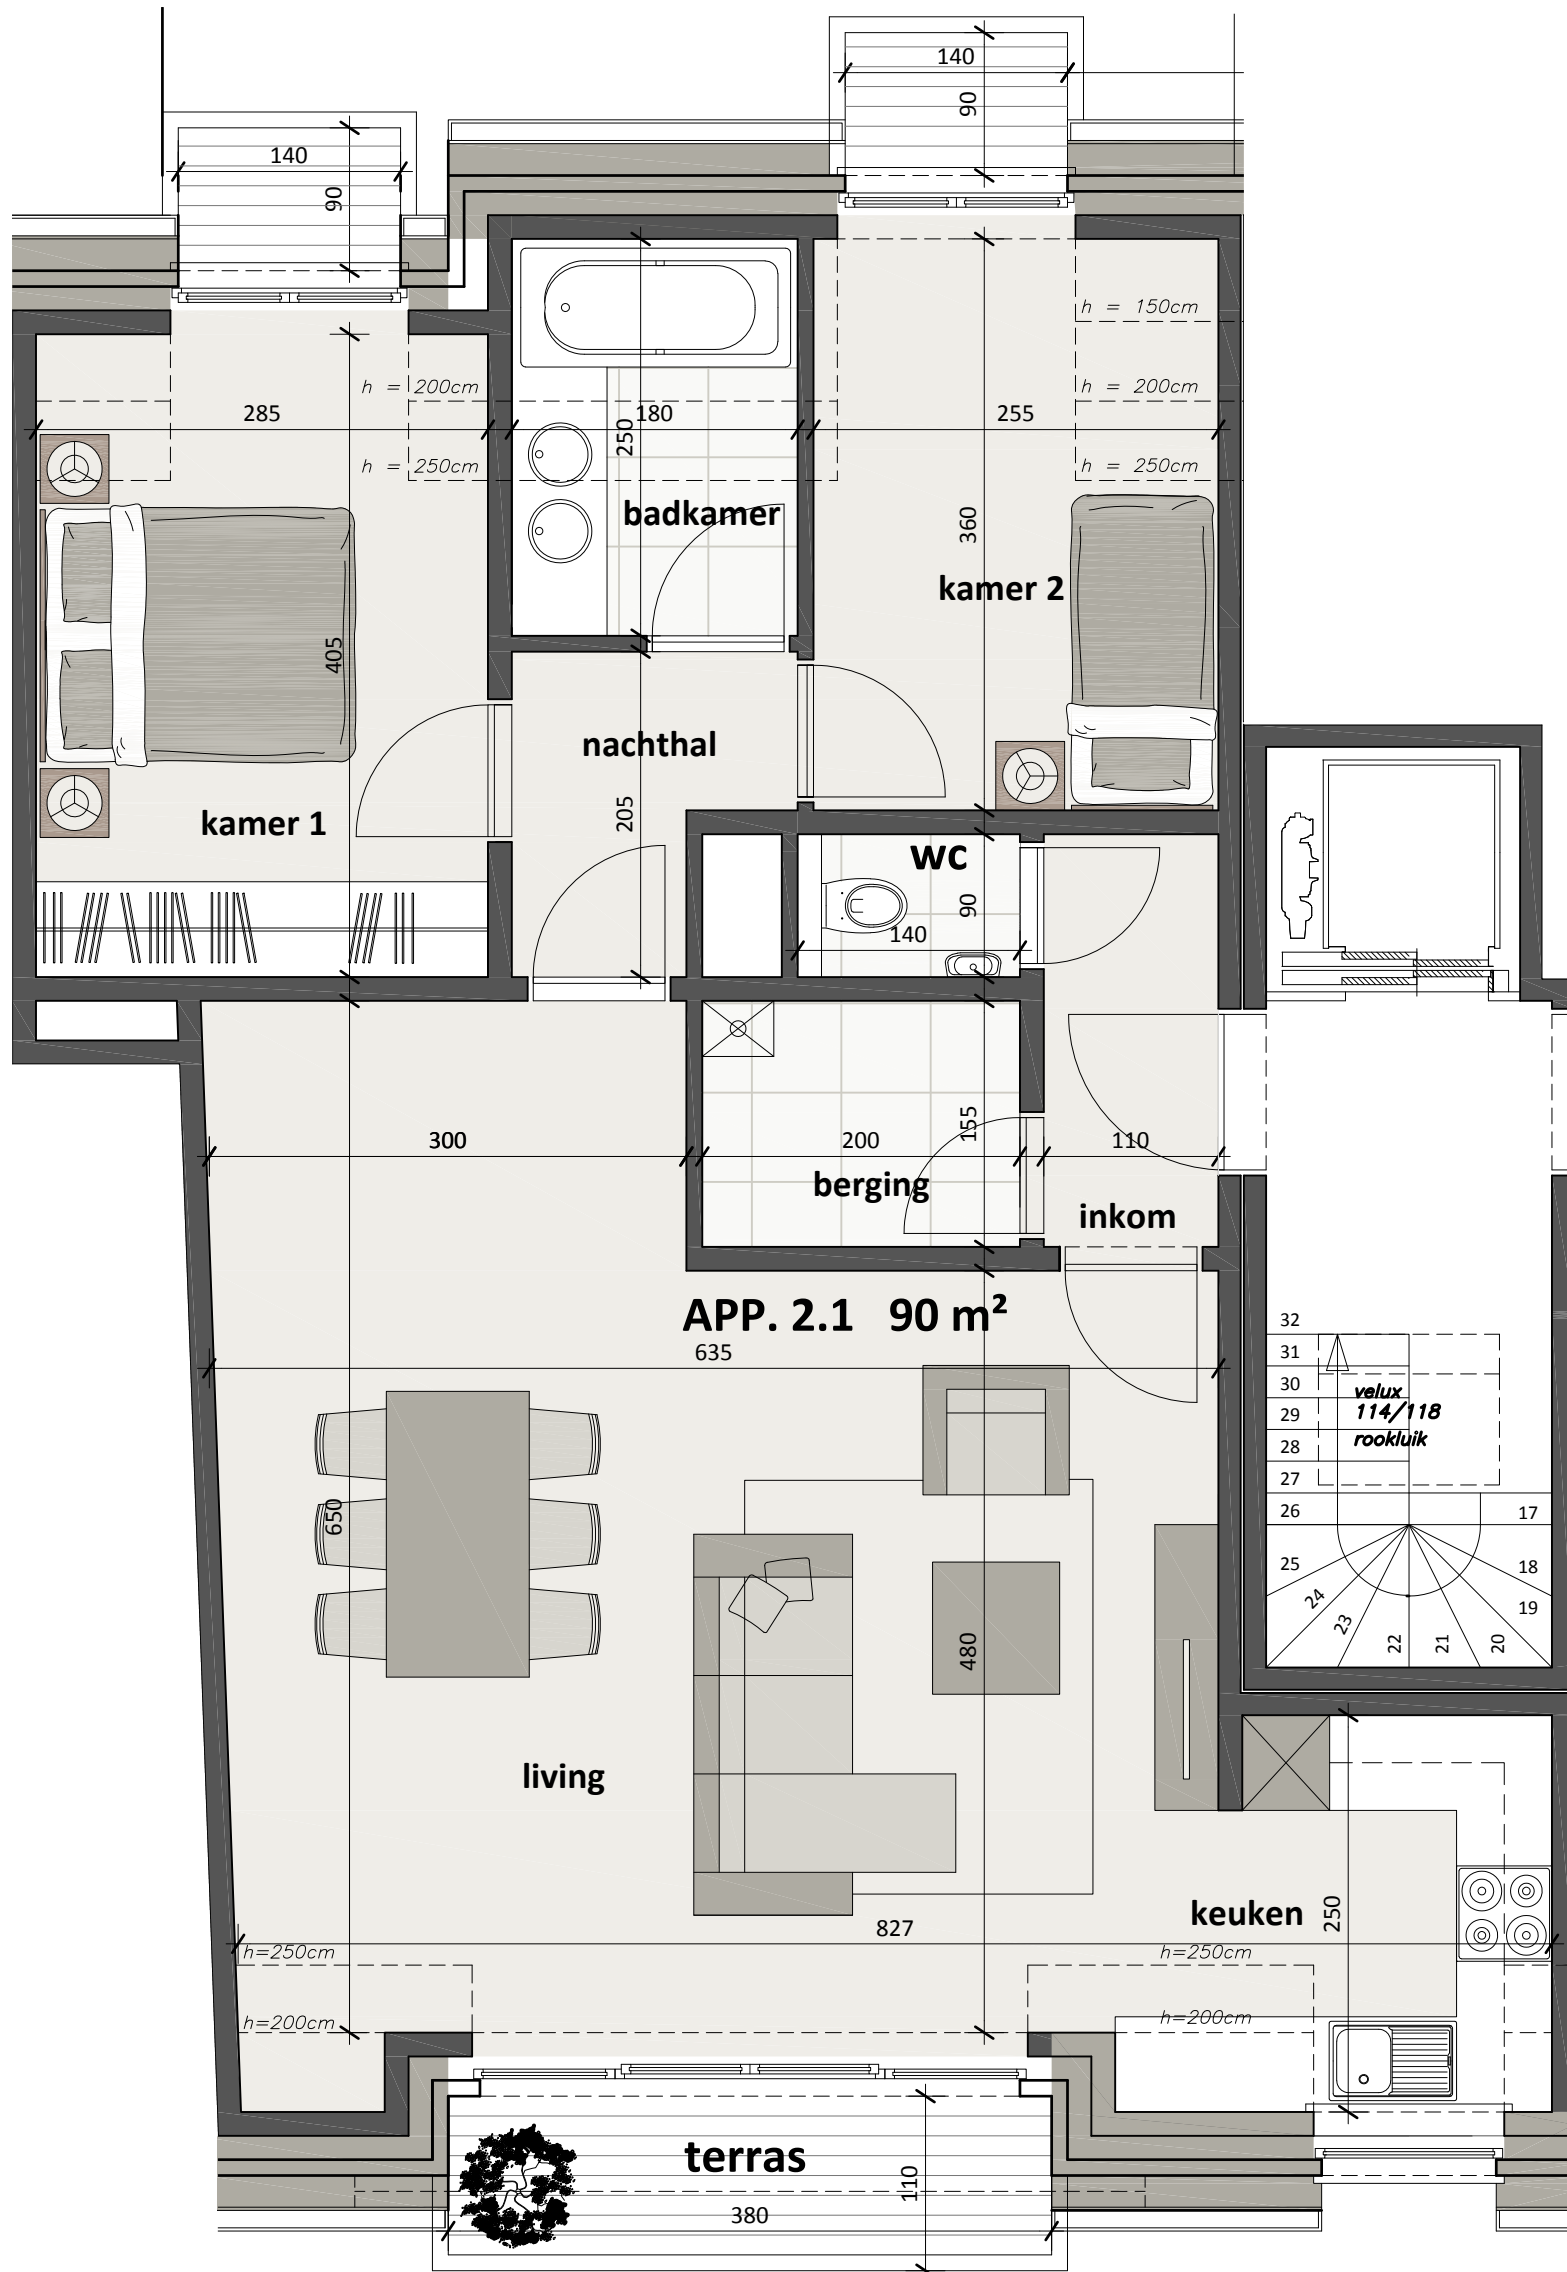

Opgemaakt onder voorbehoud van wijzigingen, voortkomend van opmerkingen bouwheer en overheden, opmetingsplannen, kadasterplannen, studie stabiliteit en technieken. Meubels en ingemaakte kasten (op uitzondering van de keuken - badkamer - douche) zijn louter illustratief en zijn niet inbegrepen in de verkoopprijs.

