


Residentie PARKVIEW

Ligging: Ommegangstraat - Kortrijkstraat - 9800 Deinze

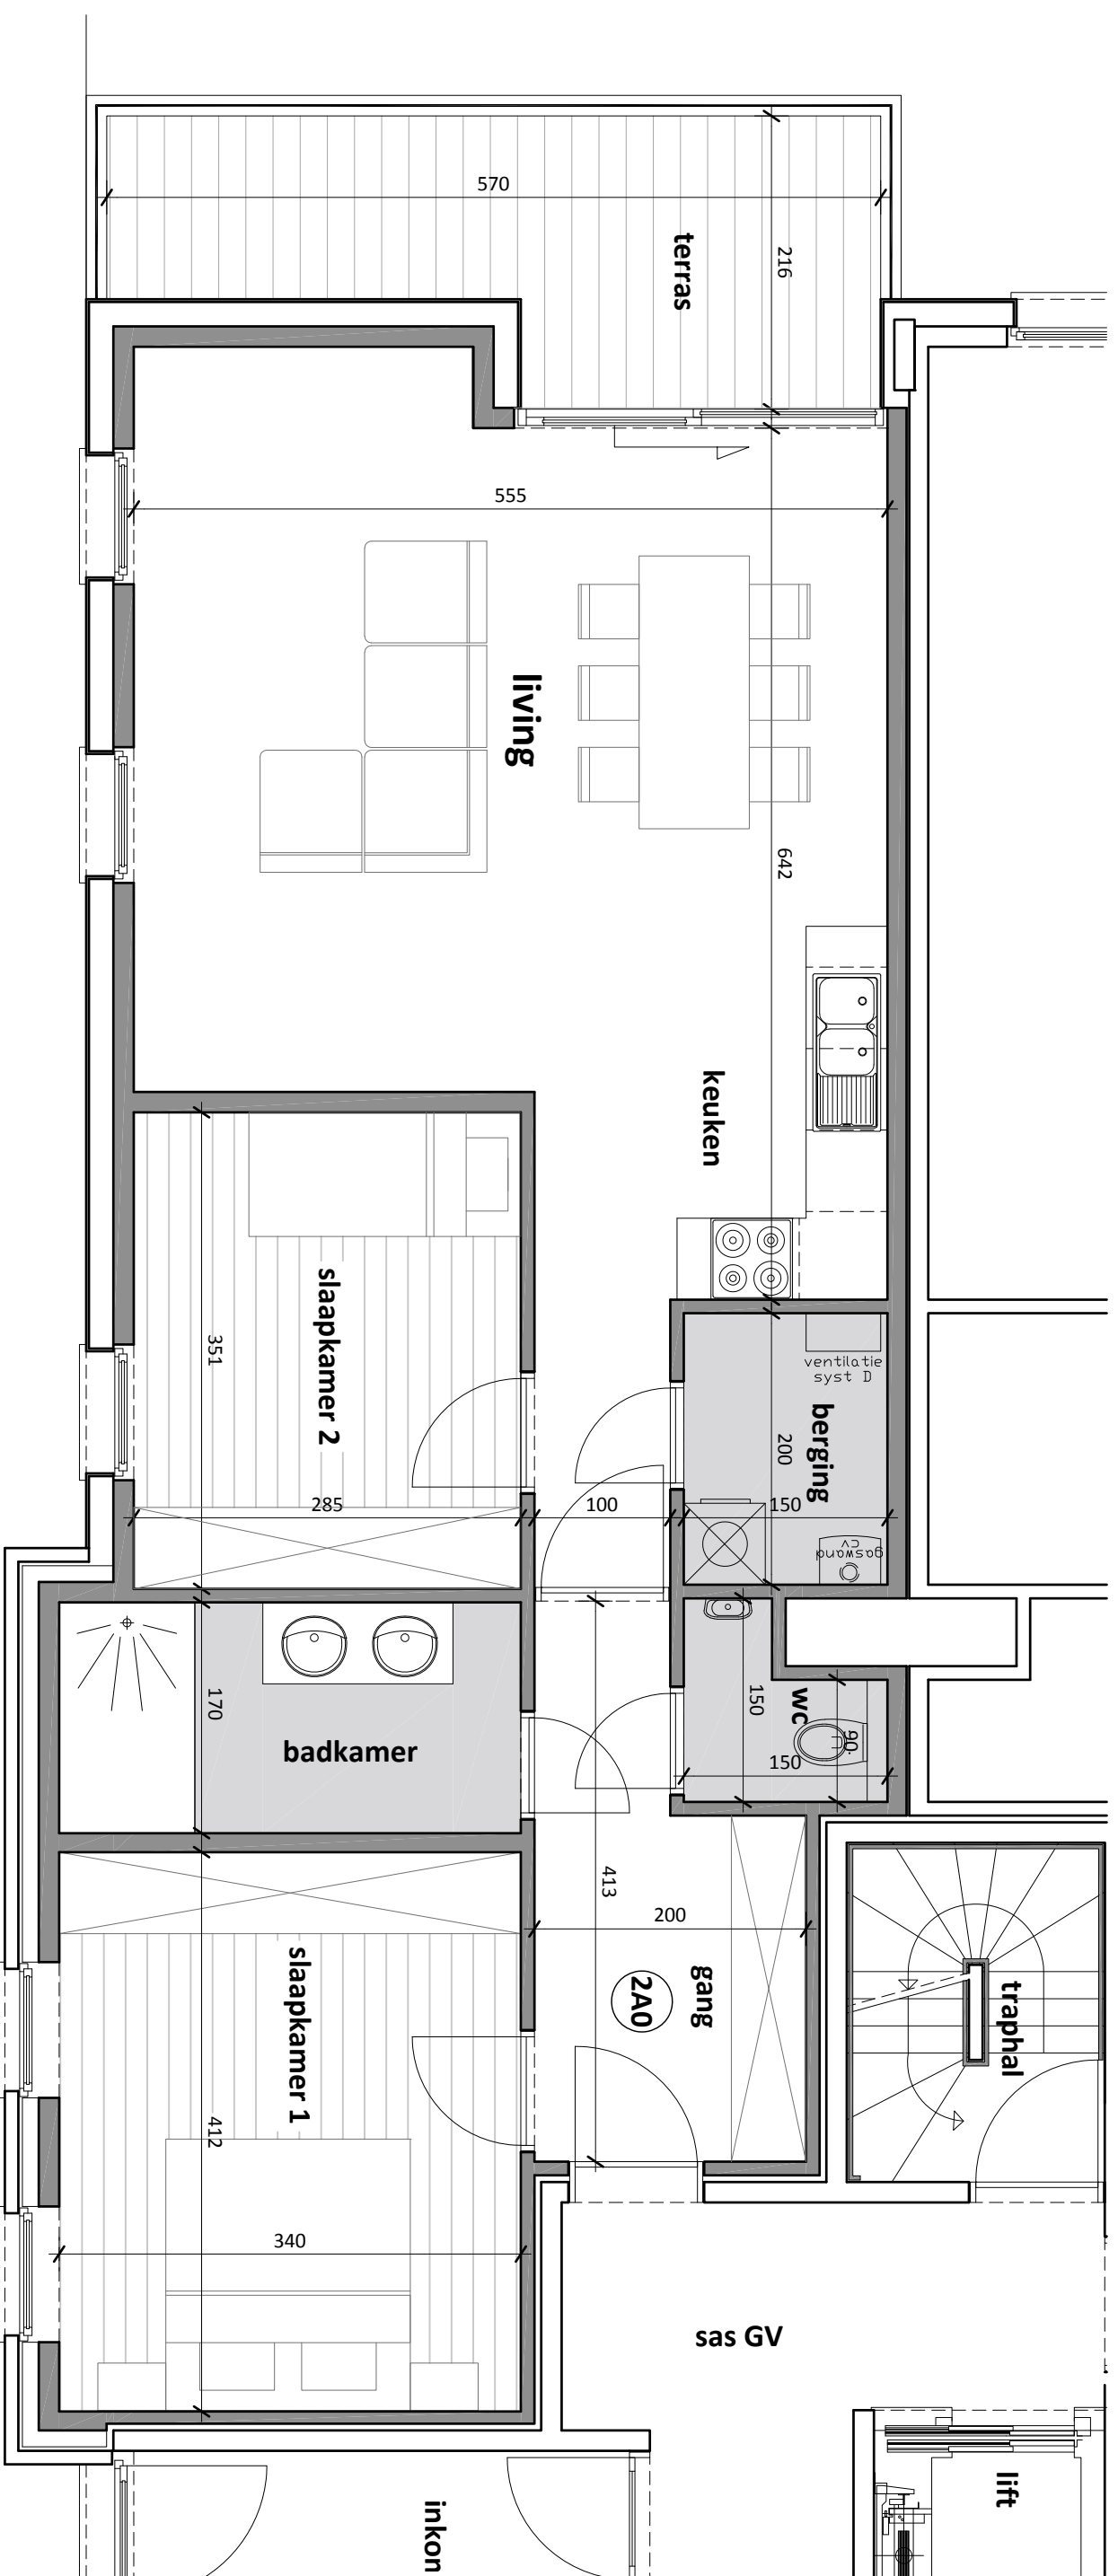




Opgemaakt onder voorbehoud van wijzigingen, voortkomend van opmerkingen bouwheer en overheden, opmetingsplannen, kadasterplannen, studie stabiliteit en technieken. Meubels en ingemaakte kasten (op uitzondering van de keuken - badkamer - douchemeubel) zijn louter illustratief en zijn niet inbegrepen in de verkoopprijs.



ARNOU
PROJECTONTWIKKELING

Bouwonderneming Arnou NV
Gentstraat 68 bus 1 - 9800 Deinze
Tel. 09 386 43 11 - Fax 09 386 93 34
Info@arnou.be - www.arnou.be

Residentie **PARKVIEW 2**
Appartement: **2A0 (0.1)**
Bruto Opp.: 79.31 m²
Verdieping: gelijkvloers

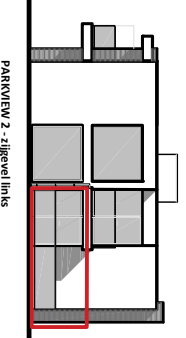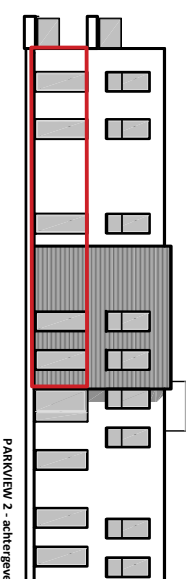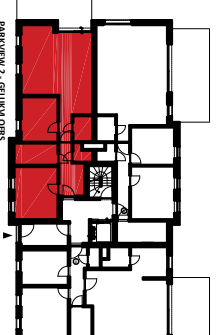

KOPERS:
Naam:
Adres:
Tel:
Handtekening voor akkoord: