



Bouwonderneming Arnou NV  
 Gentstraat 68 bus 1 - 9800 Deinze  
 Tel. 09 386 43 11 - Fax 09 386 93 34  
 info@arnou.be - www.arnou.be

# Residentie NAUTIC

Kerkstraat 13 - 9770 Kruishoutem

Appartement

0.2

Slaapkamers


2

Bruto opp.

100 m<sup>2</sup>

Verdieping

Gelijkvloers

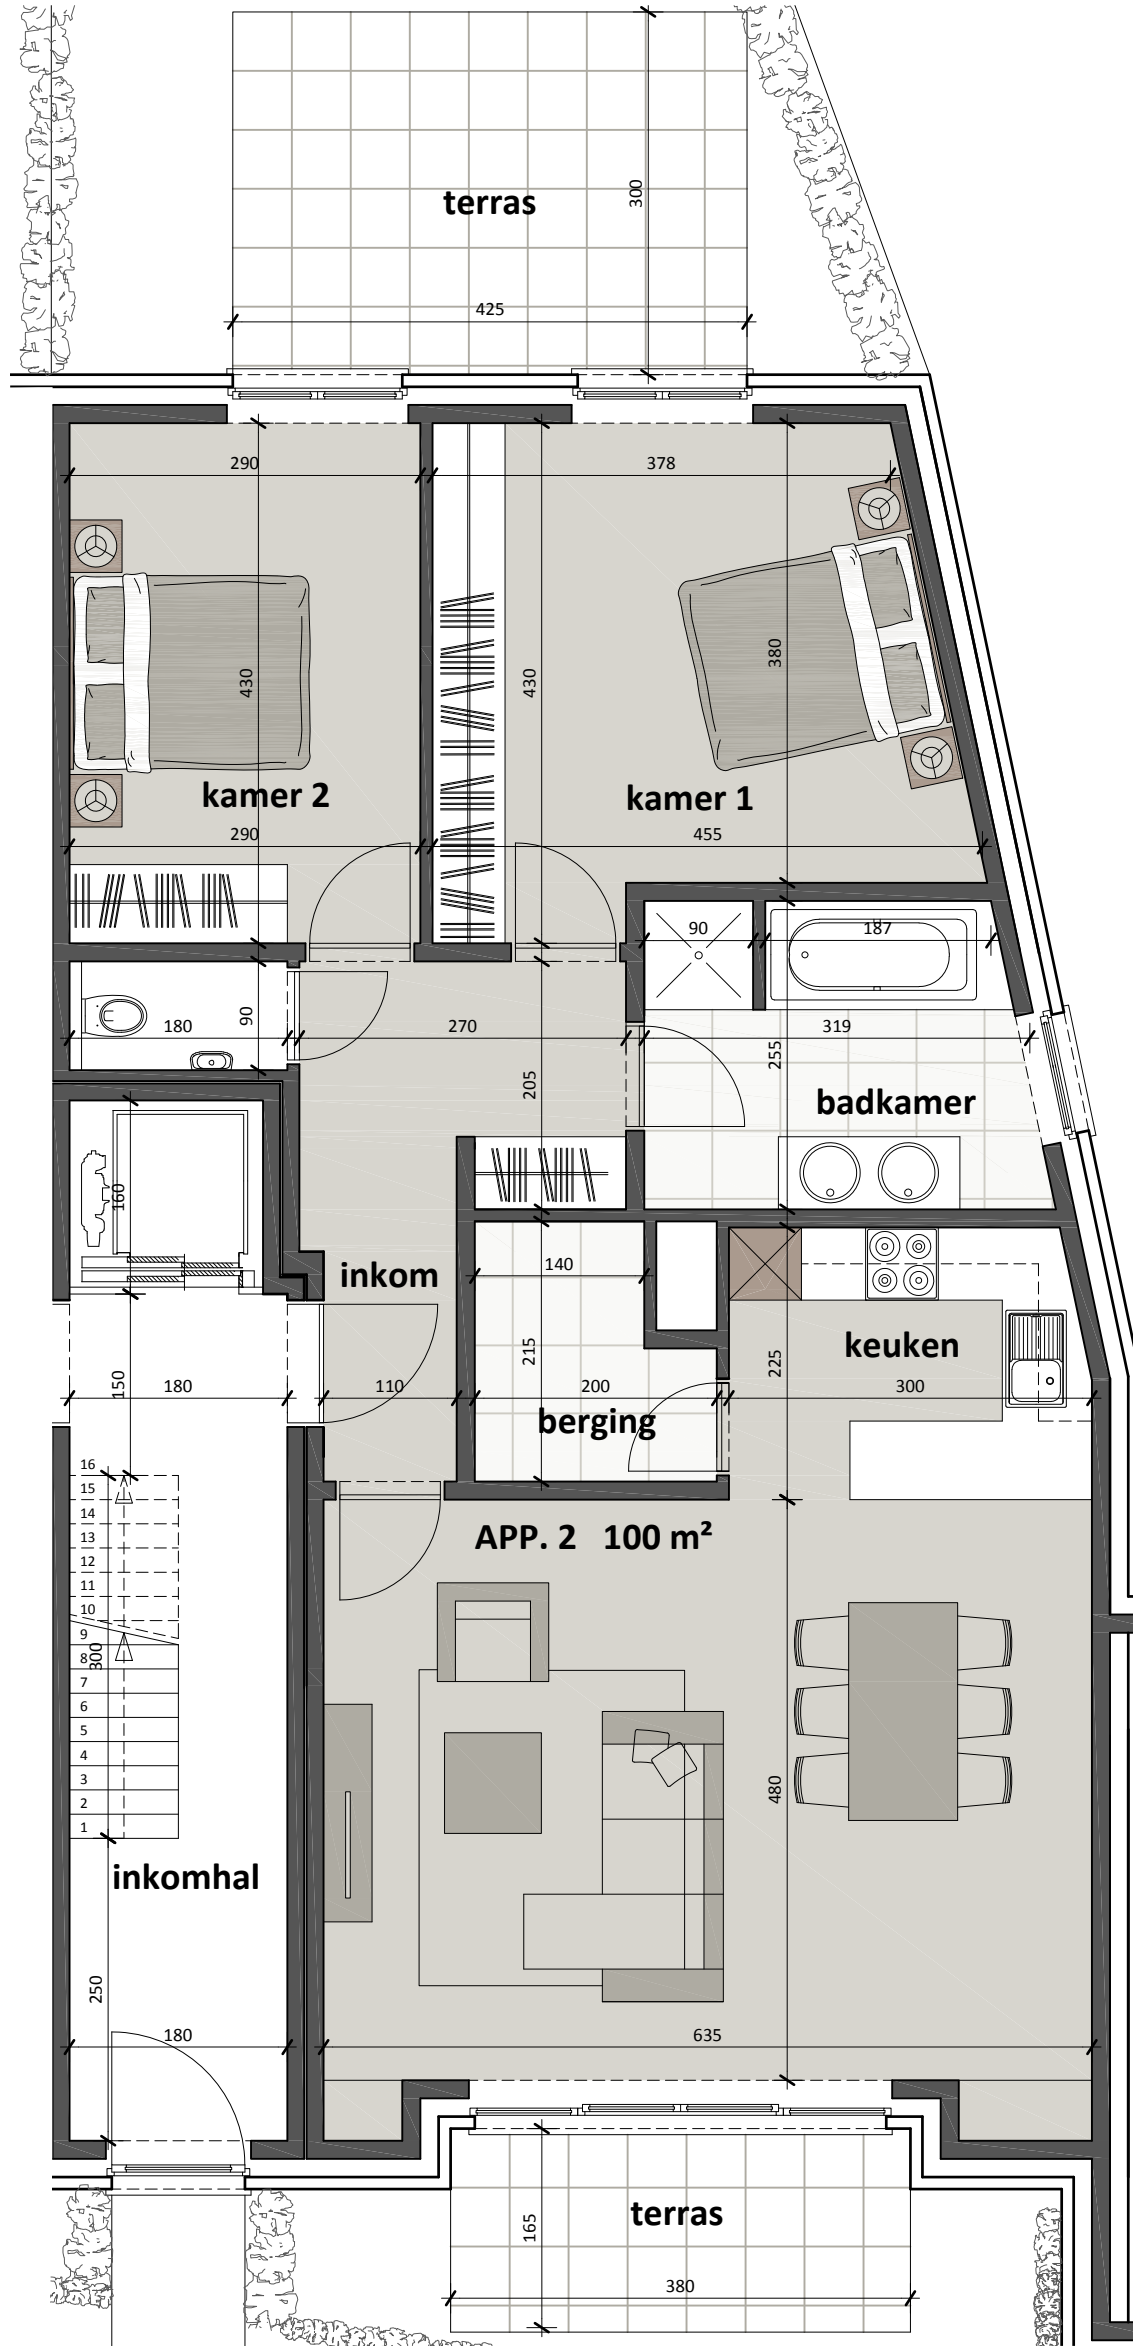

Opgemaakt onder voorbehoud van wijzigingen, voortkomend van opmerkingen bouwheer en overheden, opmetingsplannen, kadasterplannen, studie stabiliteit en technieken. Meubels en ingemaakte kasten (op uitzondering van de keuken - badkamer - douchemeubel) zijn louter illustratief en zijn niet inbegrepen in de verkoopprijs.

