



LUC DE BEIR
+ ARCHITECTEN

ELIZABETLAAN 125 B-8300 KNOCKE-HEIST
TEL 050 62 36 10 FAX 050 62 36 11
info@architecten-debeir.be
www.architecten-debeir.be

Arnou Bouwkantoor nv
REALISEERT

RIVA NORD

Zoutelaan 24
8300 KNOCKE-HEIST

APP. 4.1 duplex 1

SCHAAL 1/50
DOSSIER 312
GETEKEND LDL
CHECK BETONPLANNEN ○


A 08/10/2018

DATUM WIJZIGINGEN
B 27/11/2019

HANDTEKENING VOOR AKKOORD

CC BOUWHEER ○ CC AANNEMER ○

Plannen onder voorbehoud van stabiliteitsstudie
en studie technieken.
Meubels louter ter illustratie. Dit plan blijft
steeds eigendom van Architectenbureau
Luc De Beir + Architecten.

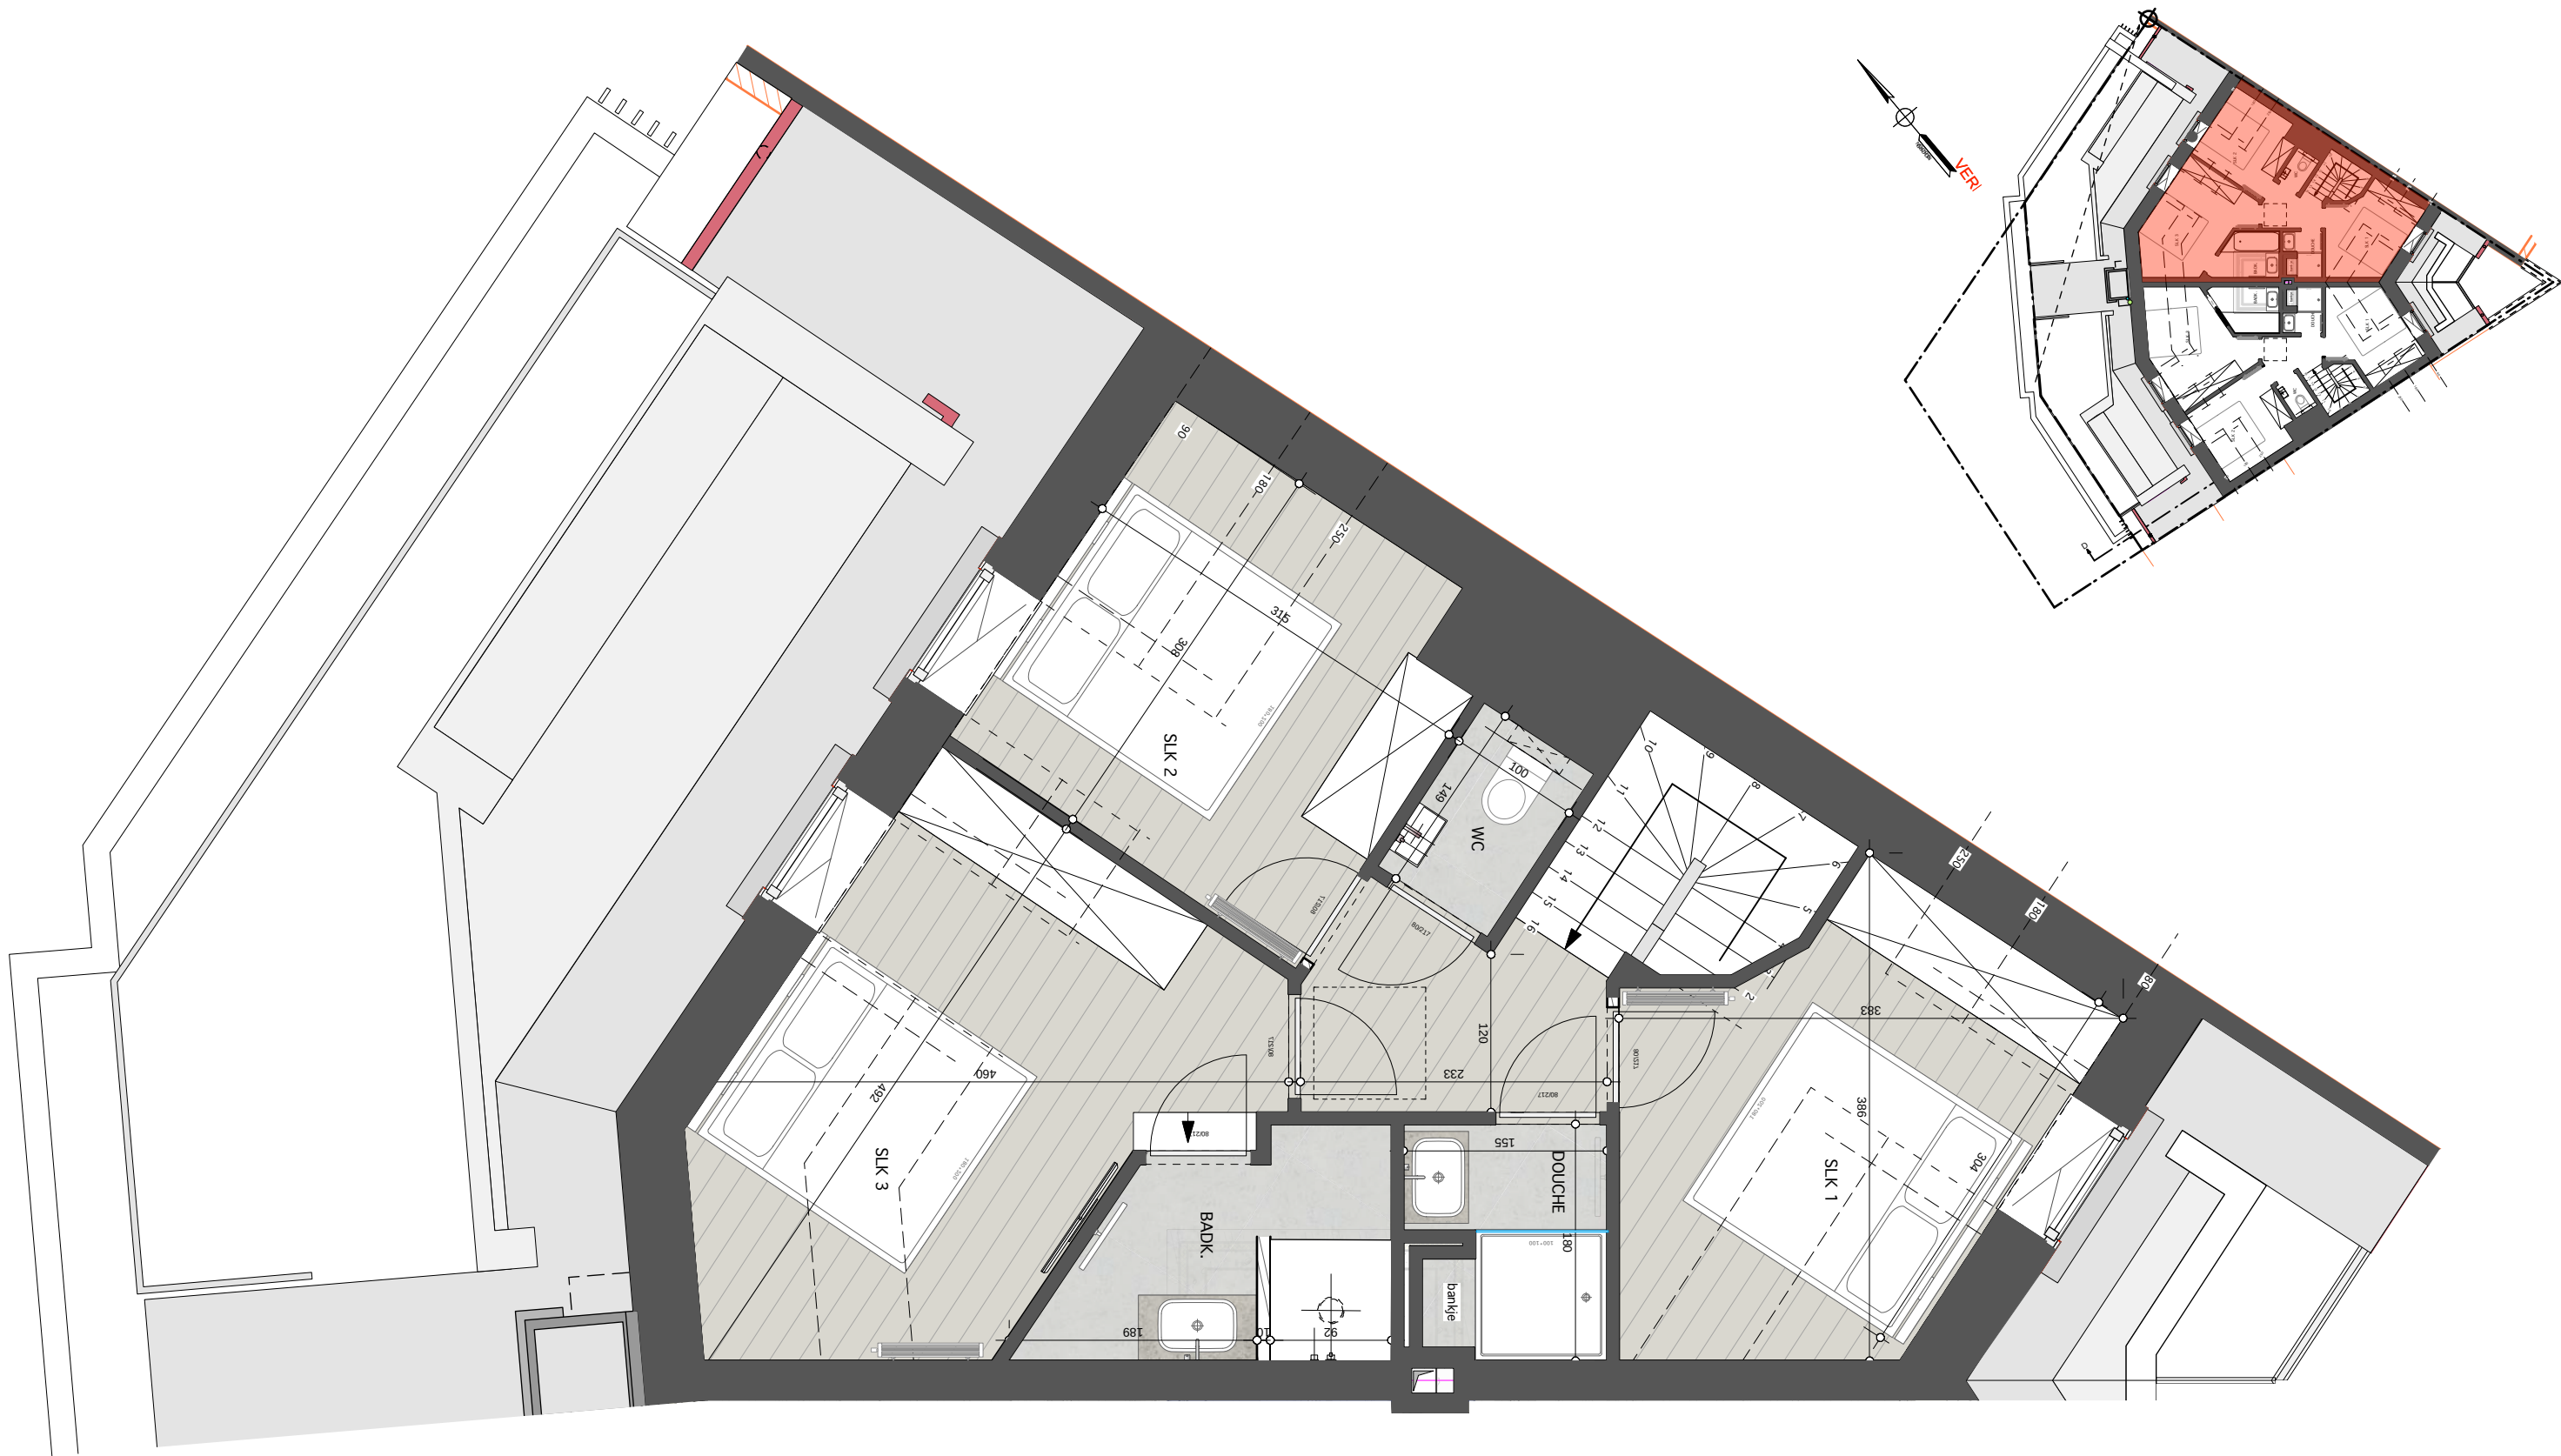

LUC DE BEIR
+ ARCHITECTEN

ELIZABETLAAN 125 B-8300 KNOKE-HEIST
TEL 050 62 36 10 FAX 050 62 36 11
info@architecten-debeir.be
www.architecten-debeir.be

Arnou Bouwkantoor nv
REALISEERT

RIVA NORD

Zoutelaan 24
8300 KNOKE-HEIST

APP. 4.1 duplex 2

SCHAAL 1/50
DOSSIER 312
GETEKEND LDL
CHECK BETONPLANNEN ○

A 08/10/2018

DATUM WIJZIGINGEN
B 27/11/2019

HANDTEKENING VOOR AKKOORD

CC BOUWHEER ○ CC AANNEMER ○

Plannen onder voorbehoud van stabiliteitsstudie
en studie technieken.
Meubels louter ter illustratie. Dit plan blijft
steeds eigendom van Architectenbureau
Luc De Beir + Architecten.