


Opgemaakt onder voorbehoud van wijzigingen, voortkomend van opmerkingen bouwheer en overheden, opmetingsplannen, kadasterplannen, studie stabiliteit en technieken. Meubels en ingemaakte kasten (op uitzondering van de keuken - badkamer - douchemeubel) zijn louter illustratief en zijn niet inbegrepen in de verkoopprijs.




DORPSSTRAAT

VERDIEPING 2

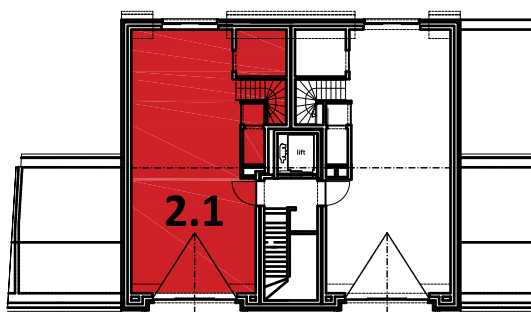

VOORGEVEL

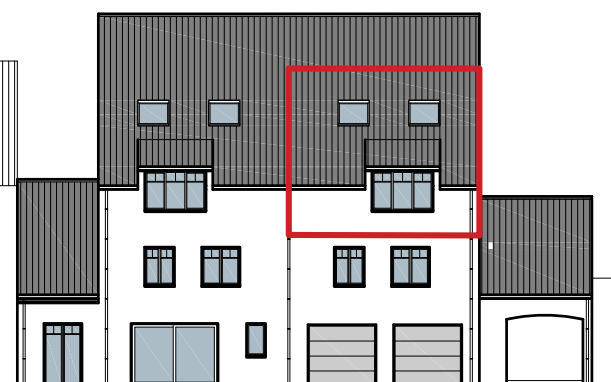


ACHTERGEVEL




Bouwonderneming Arnou NV
Gentstraat 68 bus 1 - 9800 Deinze
Tel. 09 386 43 11 - Fax 09 386 93 34
info@arnou.be - www.arnou.be

Appartement: 2.1 (Duplex)
Slaapkamers: 2
Bruto Opp.: 115 m² + 5,1 m² terras
Verdieping: 2e + 3e verdieping

Residentie DE SCHELDE
Dorpsstraat 25
9750 Kruisem - Zingem

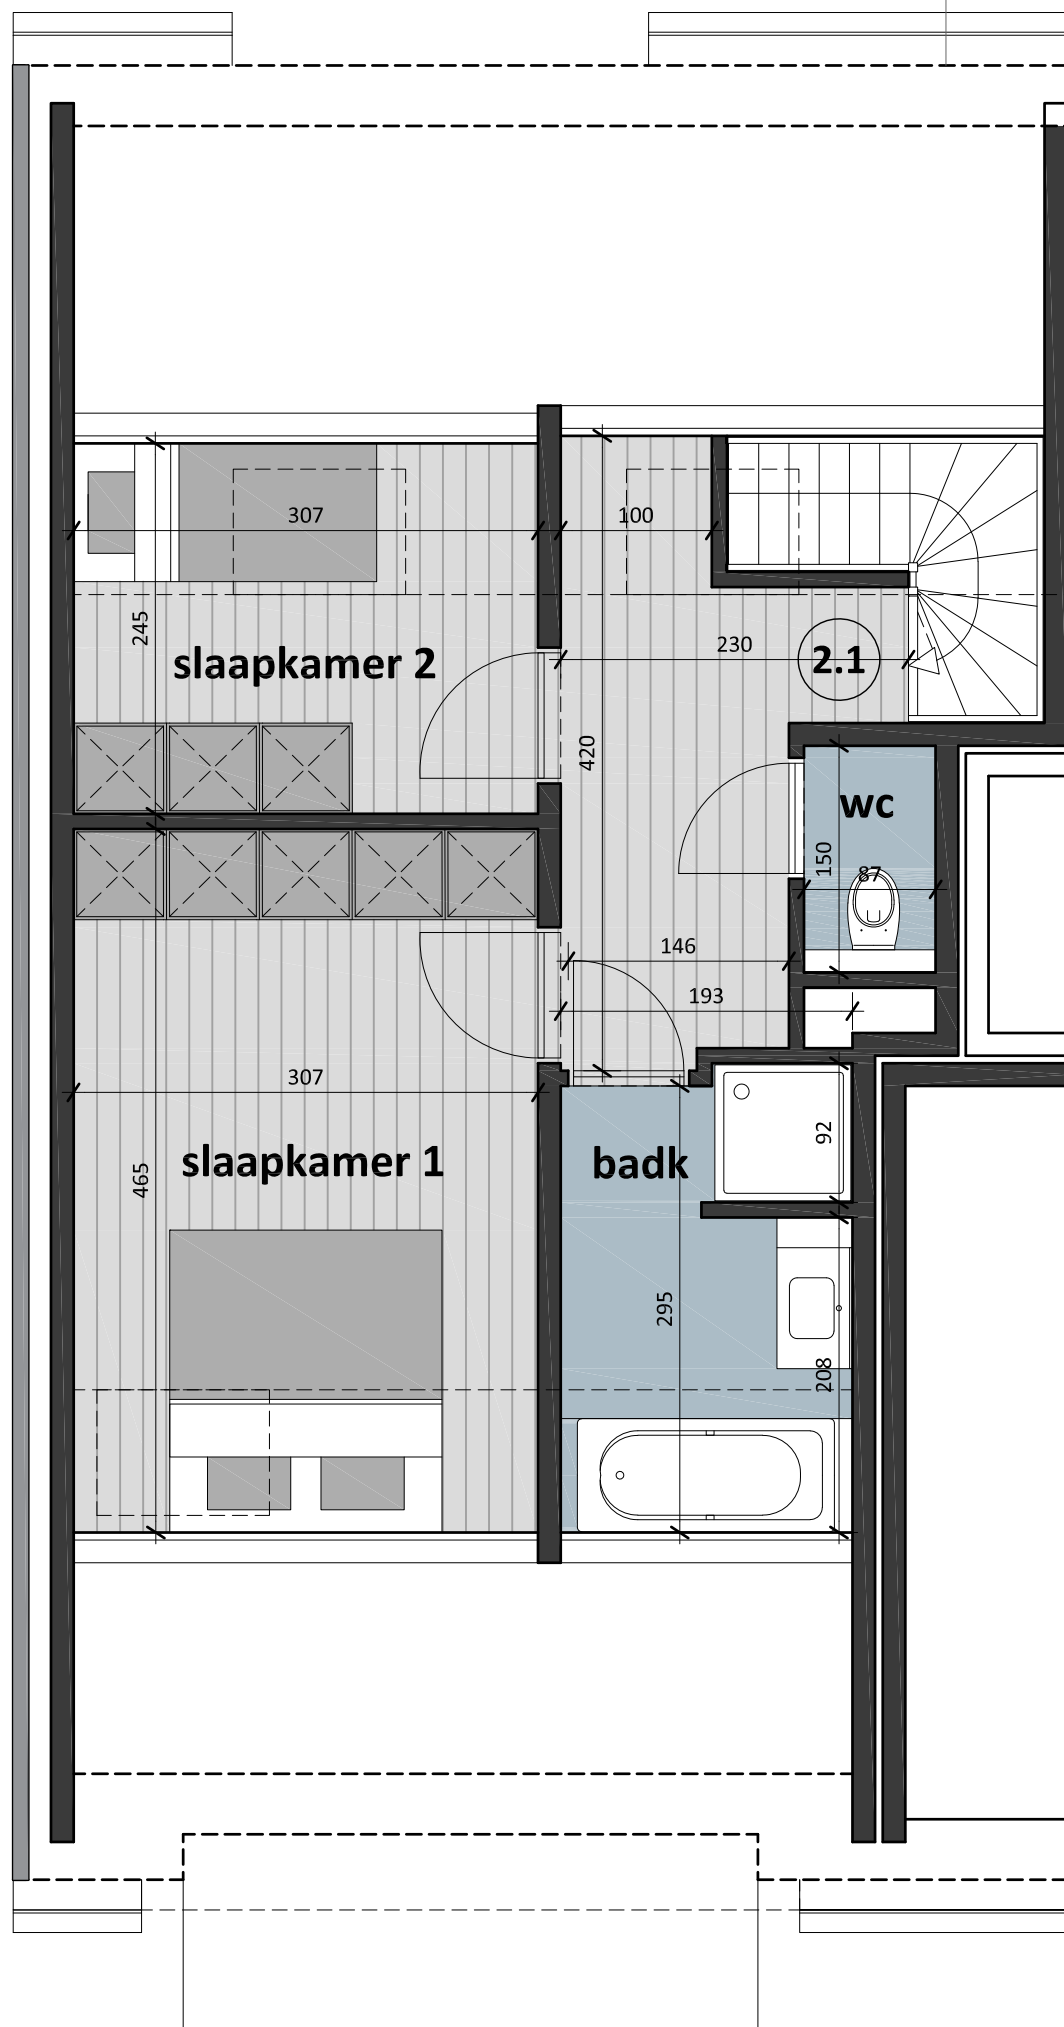

Opgemaakt onder voorbehoud van wijzigingen, voortkomend van opmerkingen bouwheer en overheden, opmetingsplannen, kadasterplannen, studie stabiliteit en technieken. Meubels en ingemaakte kasten (op uitzondering van de keuken - badkamer - douchemeubel) zijn louter illustratief en zijn niet inbegrepen in de verkoopprijs.

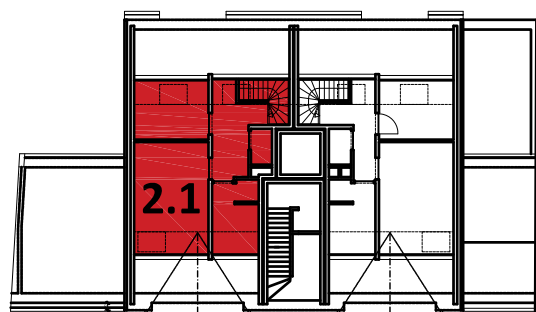


DORPSSTRAAT

VERDIEPING 3



VOORGEVEL

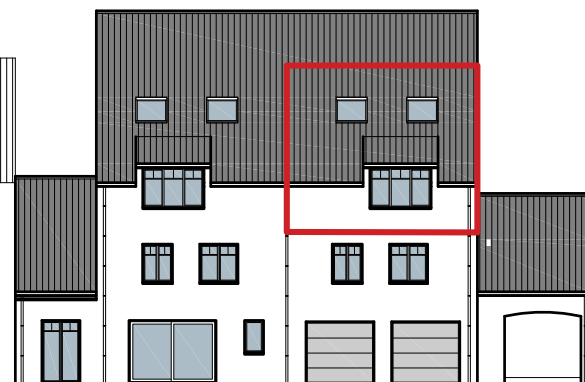

ACHTERGEVEL